


给排水	暖通	电气	
图	建	结	构
会	签	栏	

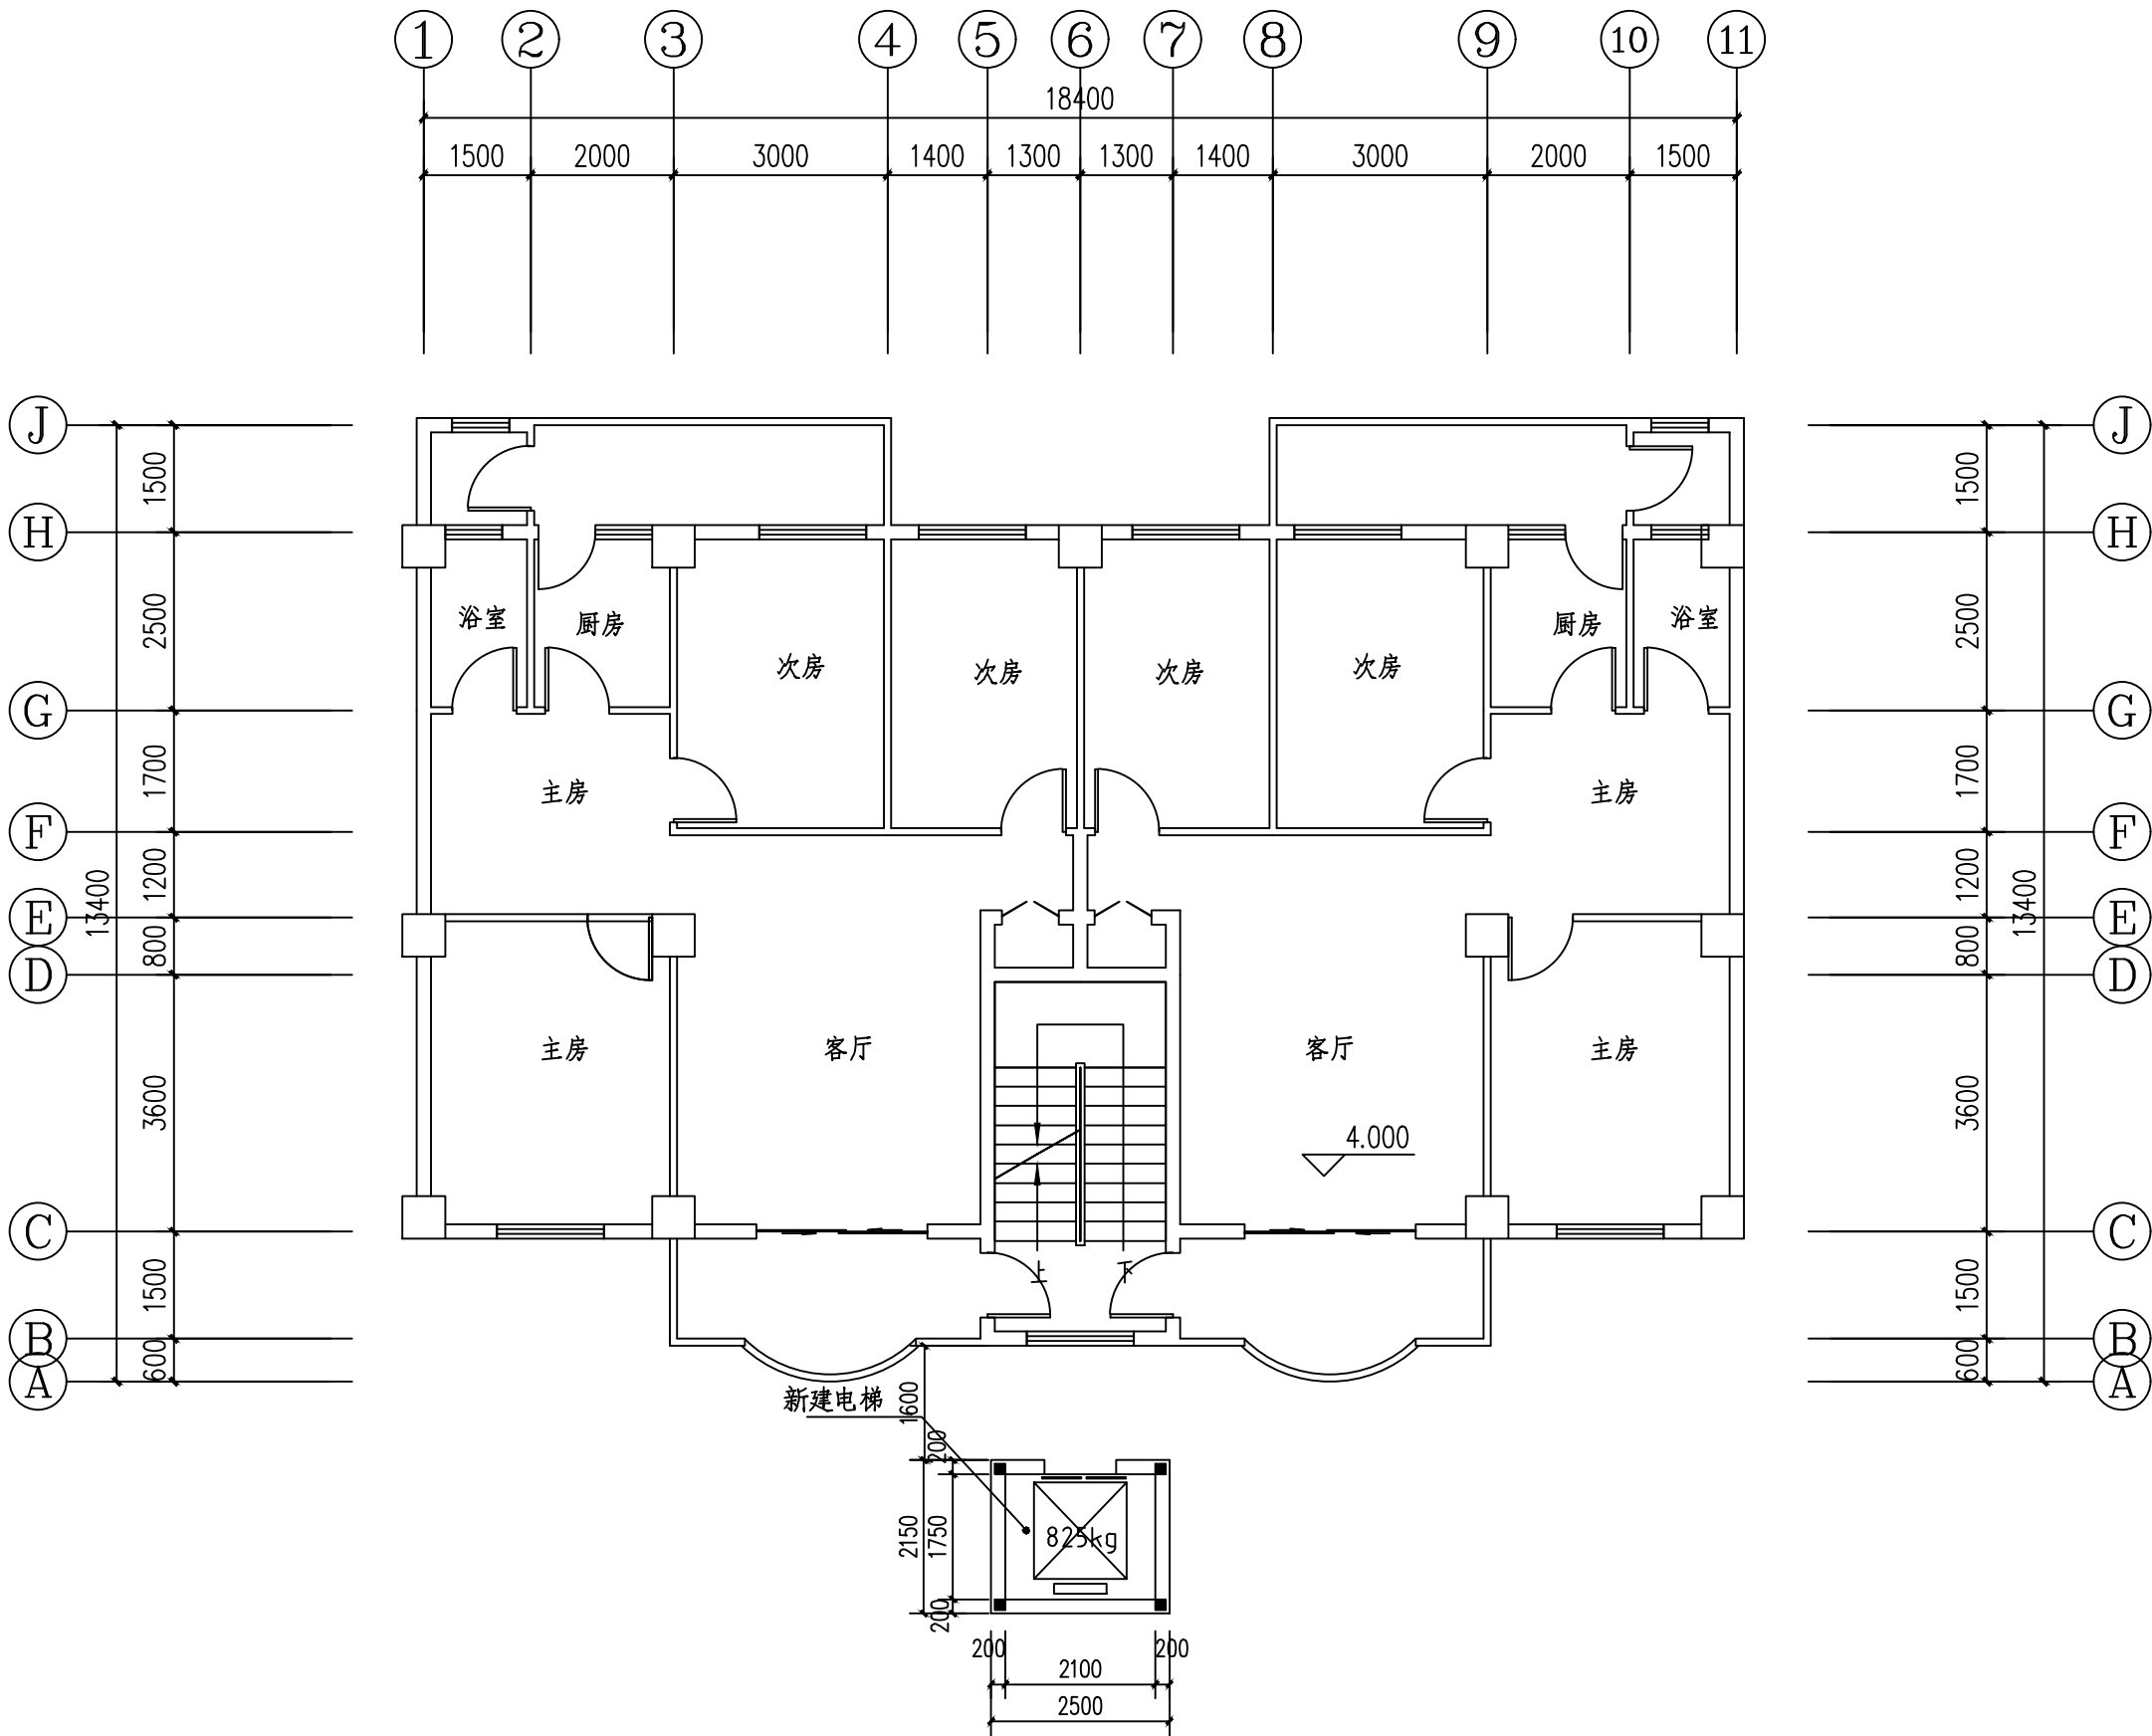

电梯二层平面图 1:100

电梯二层新增电梯面积：
 $5.37\text{m}^2=2.5\times 2.15(\text{m}^2)$

设计单位
Design Institute



陕西方得建筑工程设计有限公司
SHAANXI FANGDE ARCHITECTURAL DESIGN CO.,LTD.
建筑工程甲级 A 2 6 1 0 0 5 9 6 5

合作单位
COOPERATED

备 注
Notes

* 本图纸版权，属陕西方得建筑工程设计有限公司所有。
* 本图纸需手续齐全方可用于施工，不得用于本工程以外范围

建设单位
Client

邝必泽、林茂等11位业主

工程名称
Project

琼山财政税务所长楼A栋1单元加装电梯工程

子项名称
Sub Item

图 名
Title

电梯二层平面图

工程编号
Project No.

2024.06

图 号
Dwg. No.

06

专 业
Dept.

建 筑

签 名
Signature

审 定
Approved

张 莉

张莉

审 核
Examined

胡晓宇

胡晓宇

校 对
Checked

尹 璐

尹璐

项目负责人
Item. Pri

张 莉

张莉

专业负责人
Chief

张 莉

张莉

设 计
Designed

侯国丽

侯国丽

制 图
Drawn by

侯国丽

侯国丽

执业签章
Registration Stamp

出图签章
Release Stamp