


会签栏	总图		给排水	
签章	建筑		暖通	
	结构		电气	

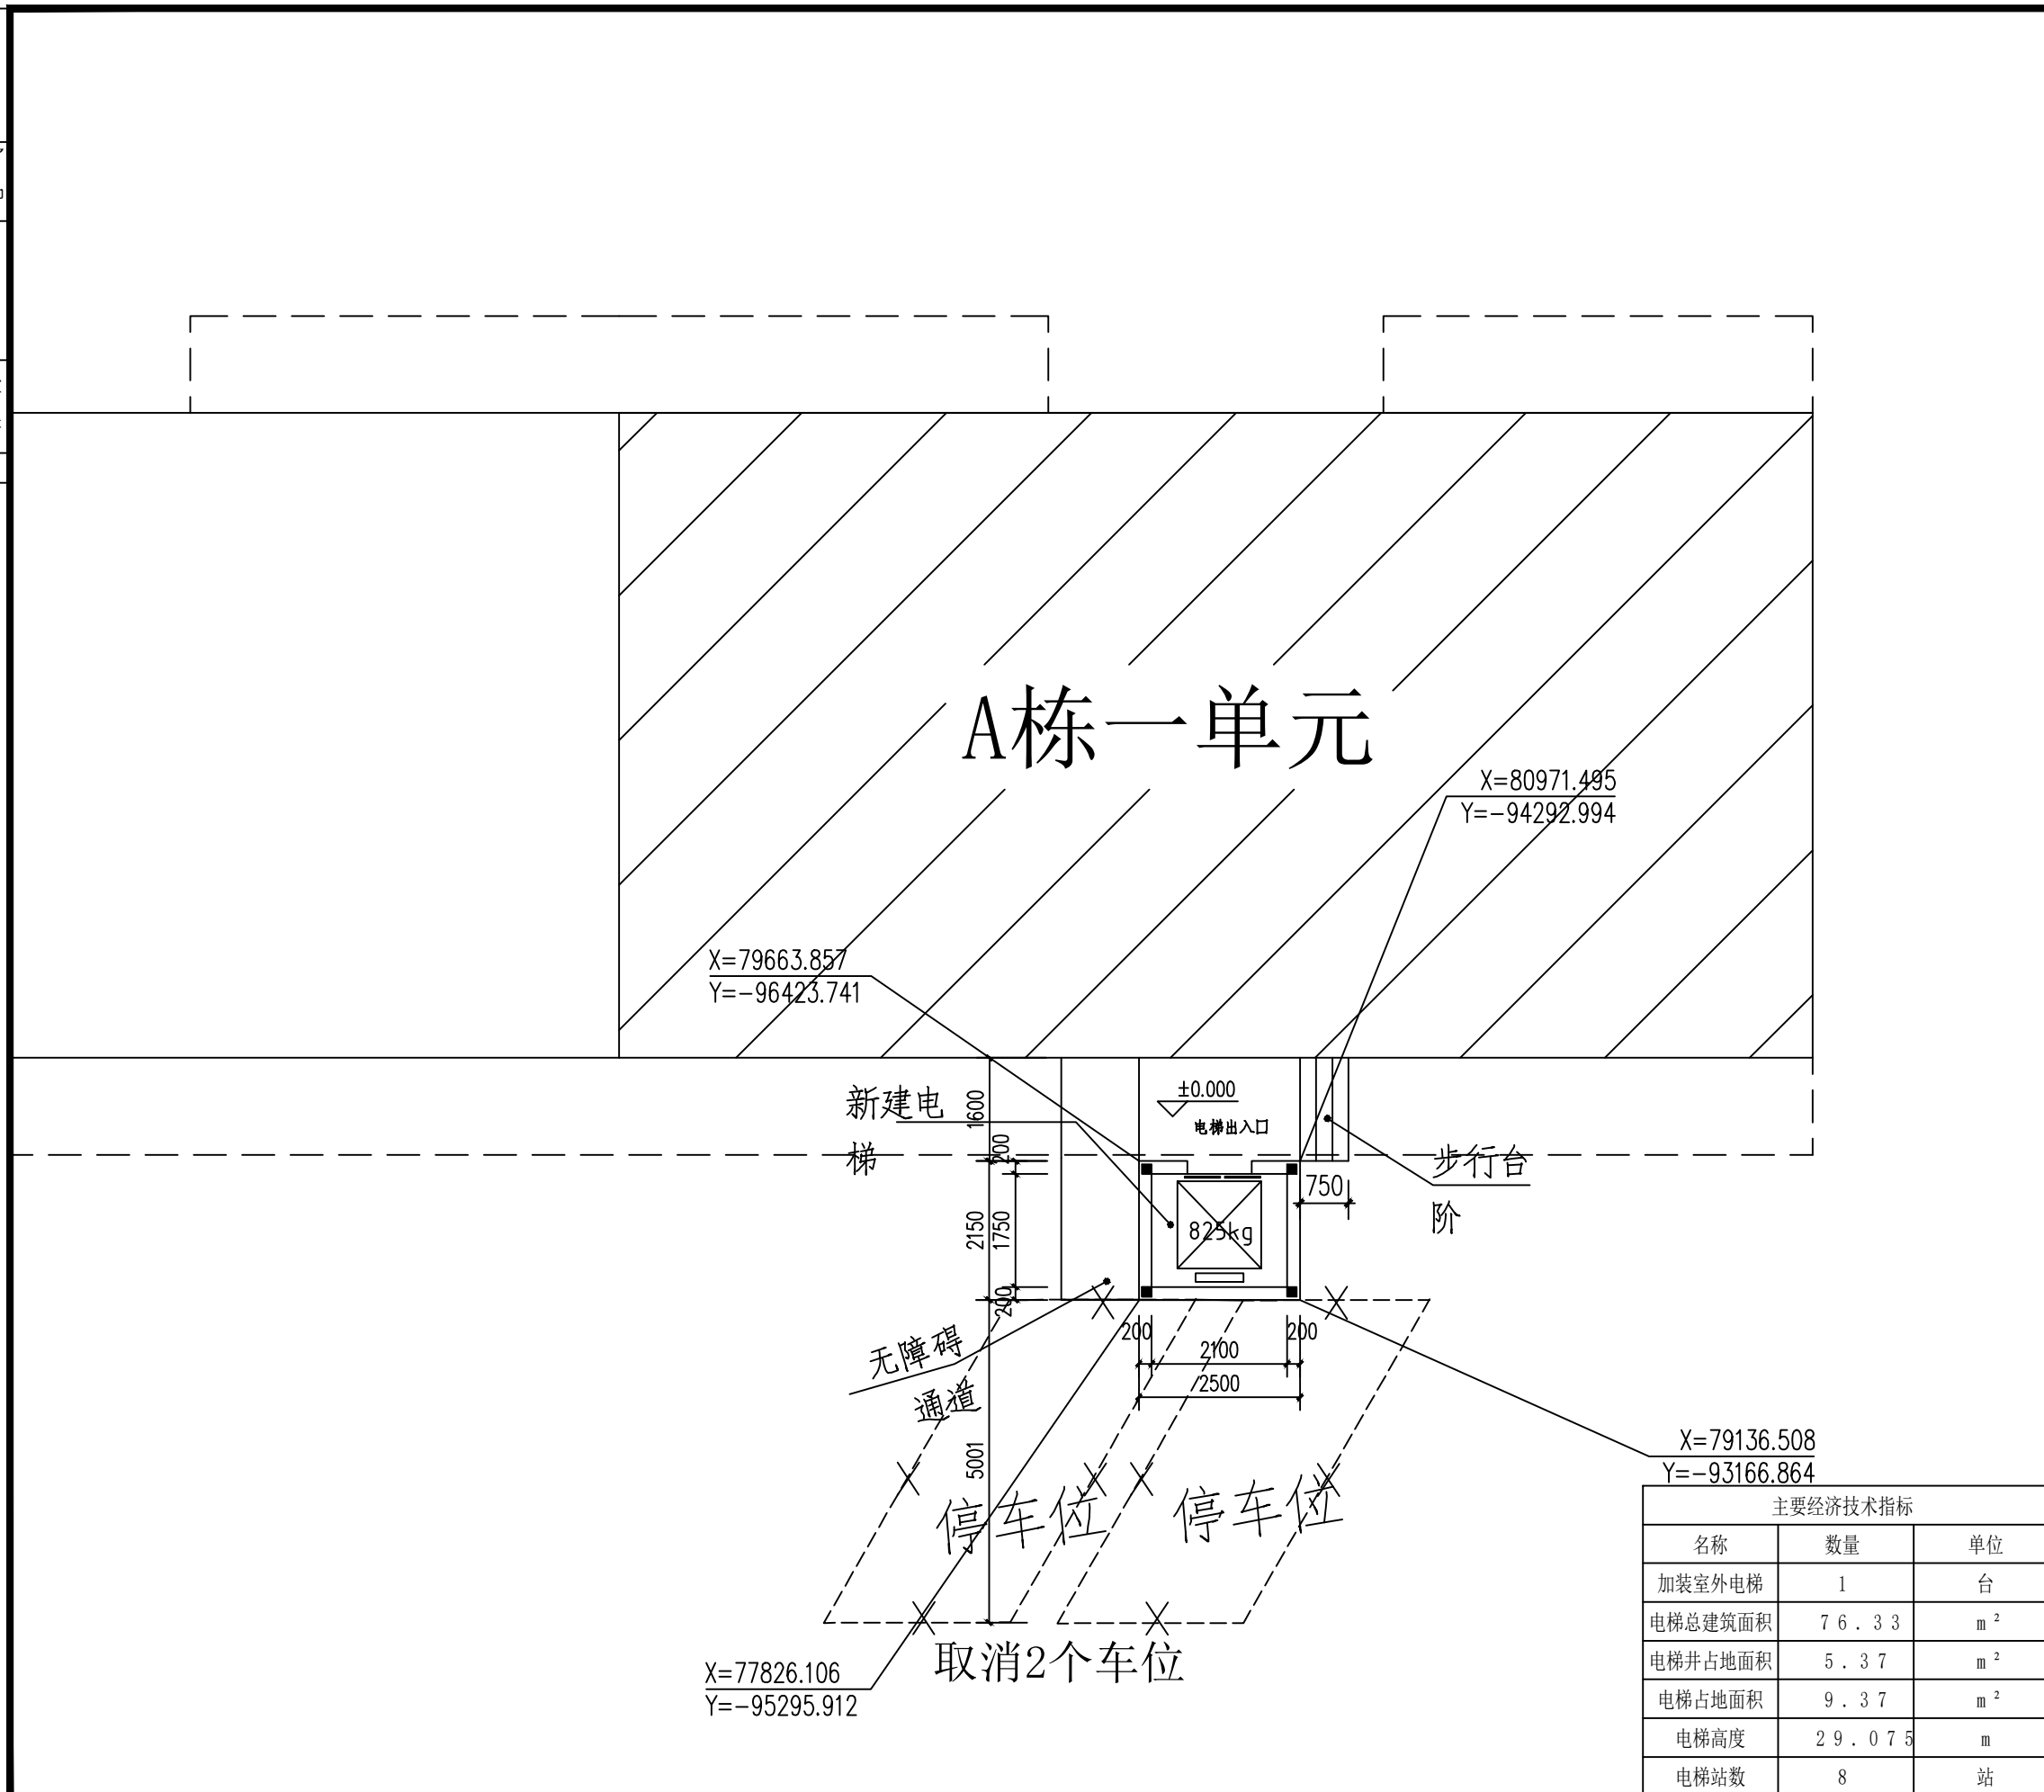

设计单位 Design Institute					
陕西方得建筑工程设计有限公司 SHAANXI FANGDE ARCHITECTURAL DESIGN CO.,LTD.					
建筑工程甲级 A 2 6 1 0 0 5 9 6					
合作单位 COOPERATED					
备 注 Notes		* 本图纸版权，属陕西方得建筑工程设计有限公司所有。 * 本图纸需手续齐全方可用于施工。不得用于本工程以外范围。			
建设单位 Client		邝必泽、林茂等11位业主			
工程名称 Project		琼山财政税务所长楼A栋1单元加装电梯工程			
子项名称 Sub Item					
图 名 Title		局部总平面图			
工程编号 Project No.		出图日期 Date		2024	
图 号 Dwg. No.		02		专 业 Dept. 建 筑	
签 名 Signature					
审 定 Approved		张 莉		张莉	
审 核 Examined		胡晓宇		胡晓宇	
校 对 Checked		尹 璐		尹璐	
项目负责人 Item. Prin		张 莉		张莉	
专业负责人 Chief		张 莉		张莉	
设 计 Designed		侯国丽		侯国丽	
制 图 Drawn by		侯国丽		侯国丽	
执业签章 Registration Stamp					
出图签章 Release Stamp					