


给排水	暖通	电气	
图	建	结	构
会	签	栏	

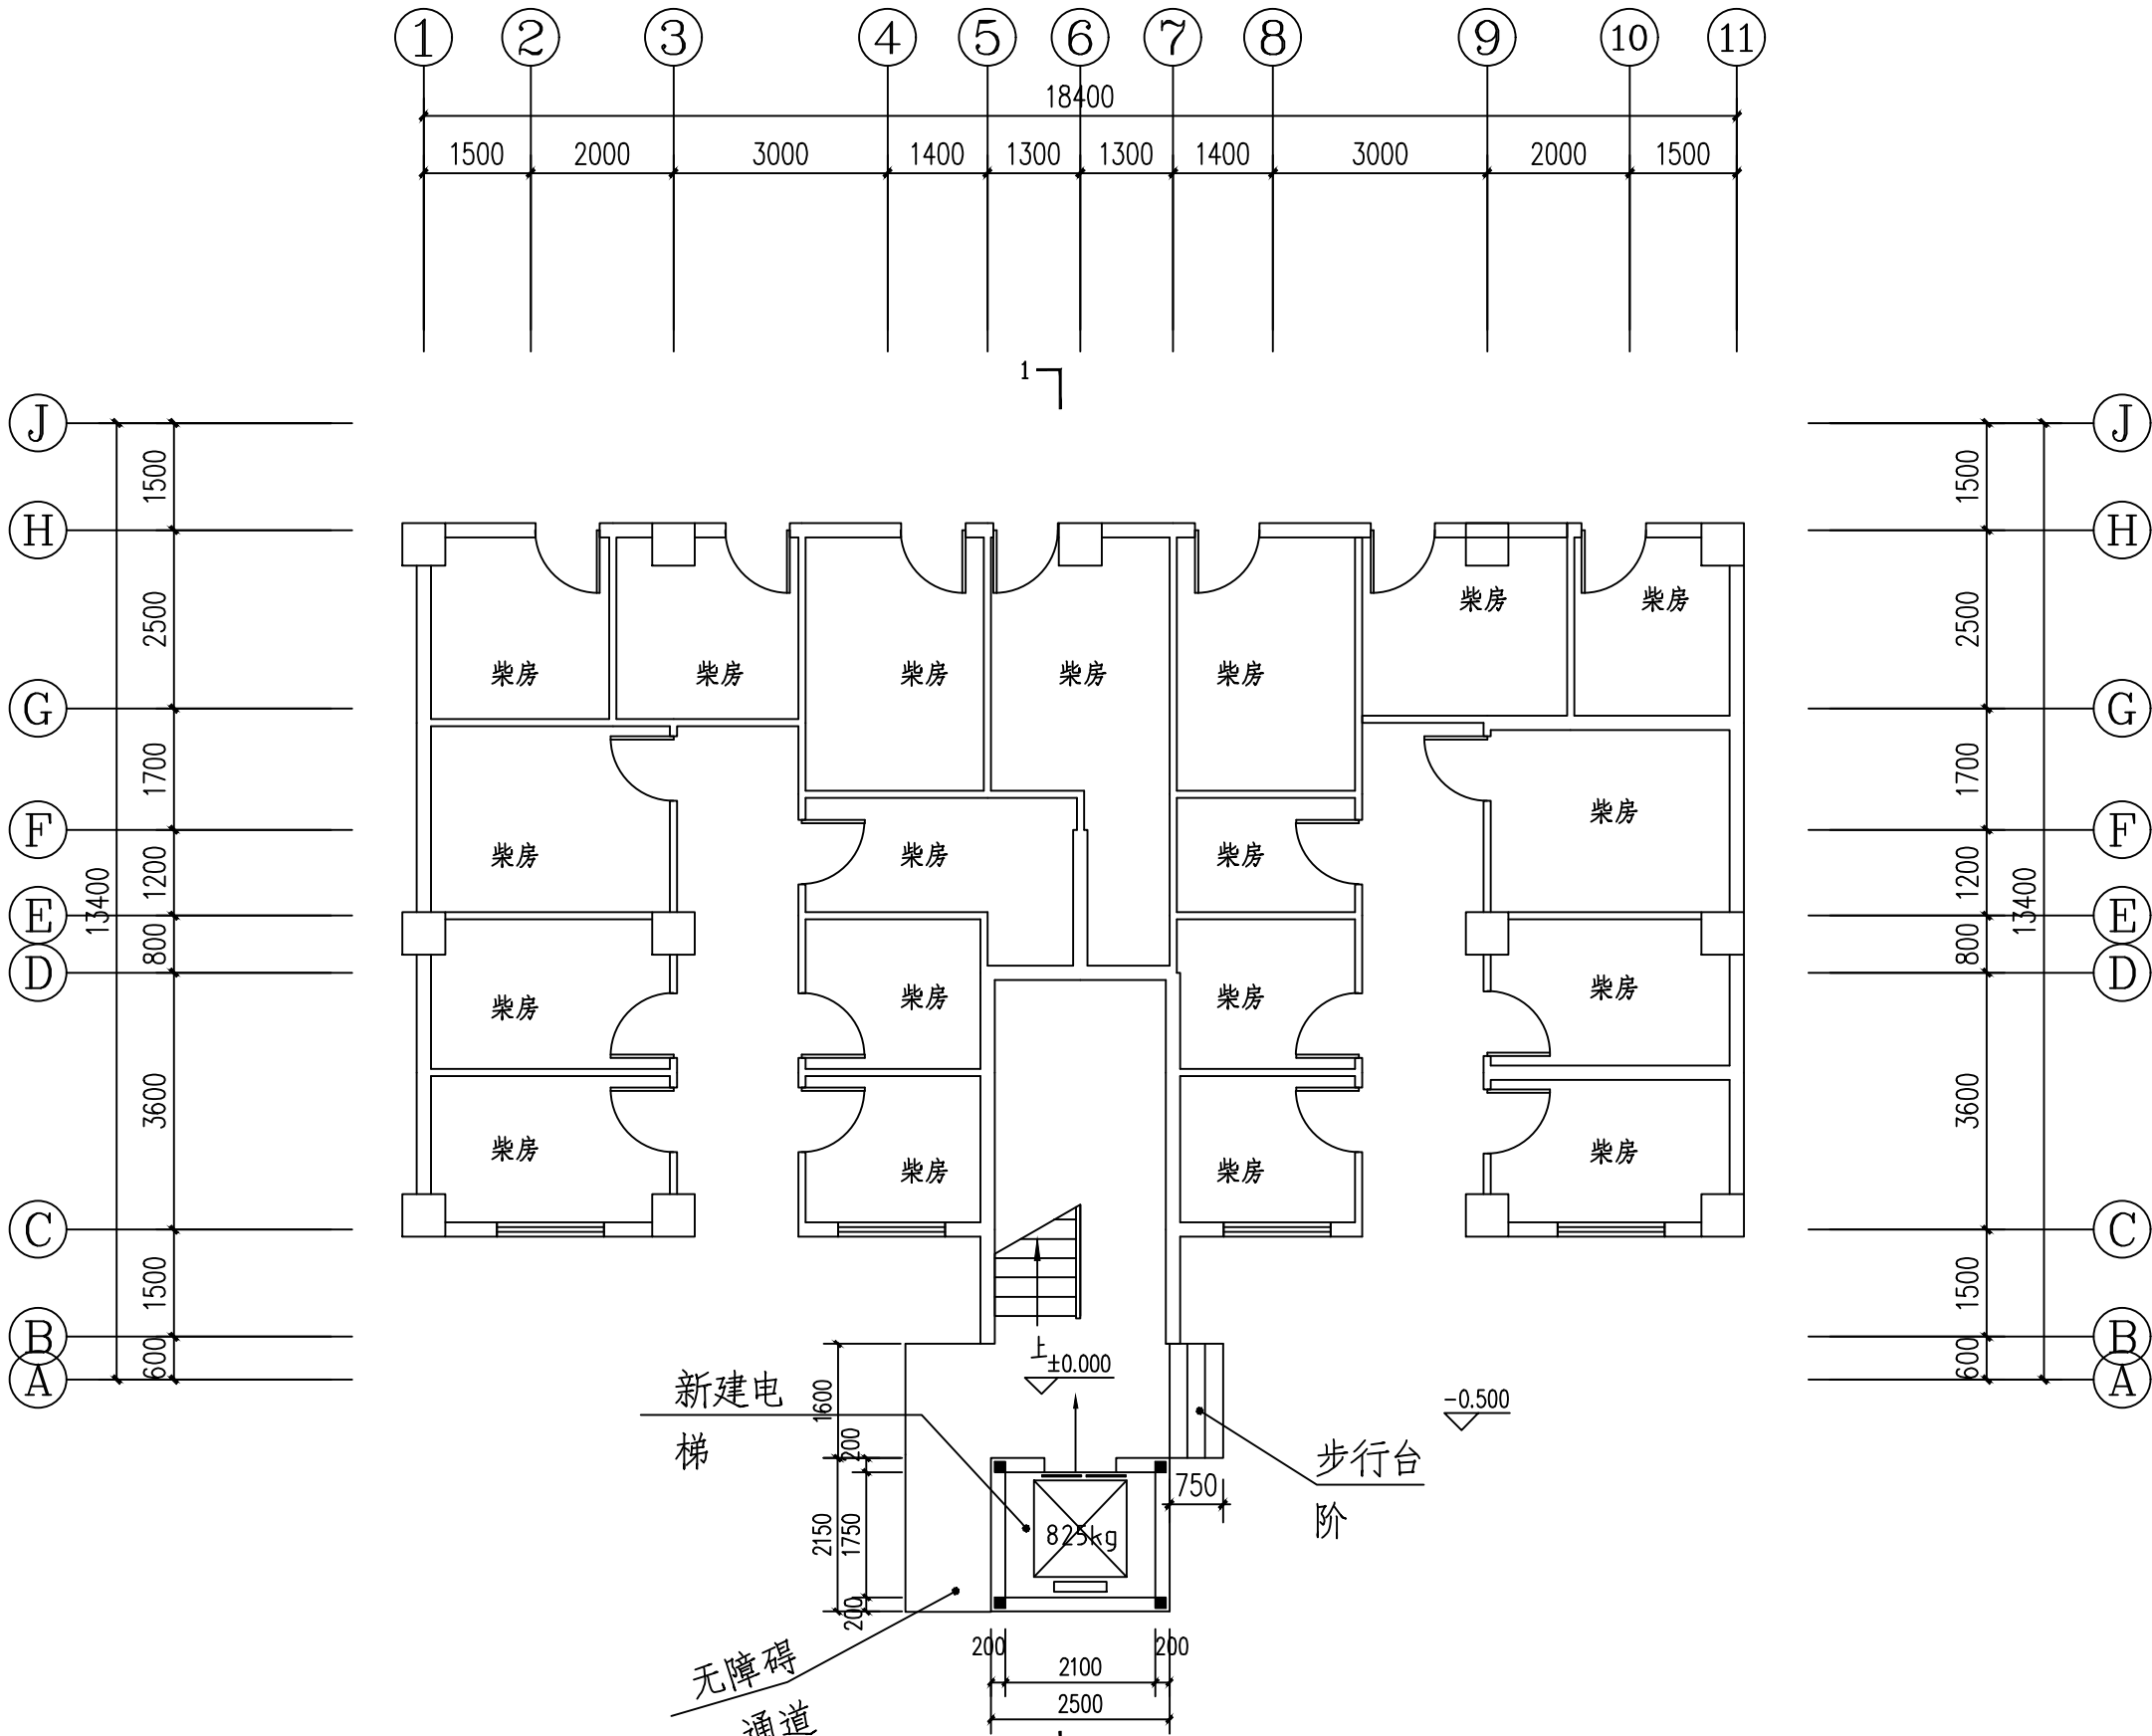

电梯一层平面图 1:100

电梯一层新增电梯面积:  
5.37m²=2.5\*2.15(m²)

设计单位 Design Institute  陕西方得建筑设计有限公司 SHAANXI FANGDE ARCHITECTURAL DESIGN CO.,LTD. 建筑工程甲级 A 2 6 1 0 0 5 9 6 5		
合作单位 COOPERATED		
备注 Notes	* 本图纸版权, 属陕西方得建筑设计有限公司所有。 * 本图纸需手续齐全方可用于施工, 不得用于本工程以外范围	
建设单位 Client	邱必泽、林茂等11位业主	
工程名称 Project	琼山财政税务所长楼A栋1单元加装电梯工程	
子项名称 Sub Item		
图名 Title	电梯一层平面图	
工程编号 Project No.	出图日期 Date	2024.06
图号 Dwg. No.	专业 Dept.	建筑
签名 Signature		
审定 Approved	张莉	张莉
审核 Examined	胡晓宇	胡晓宇
校对 Checked	尹璐	尹璐
项目负责人 Item. Pri	张莉	张莉
专业负责人 Chief	张莉	张莉
设计 Designed	侯国丽	侯国丽
制图 Drawn by	侯国丽	侯国丽
执业签章 Registration Stamp		
出图签章 Release Stamp		